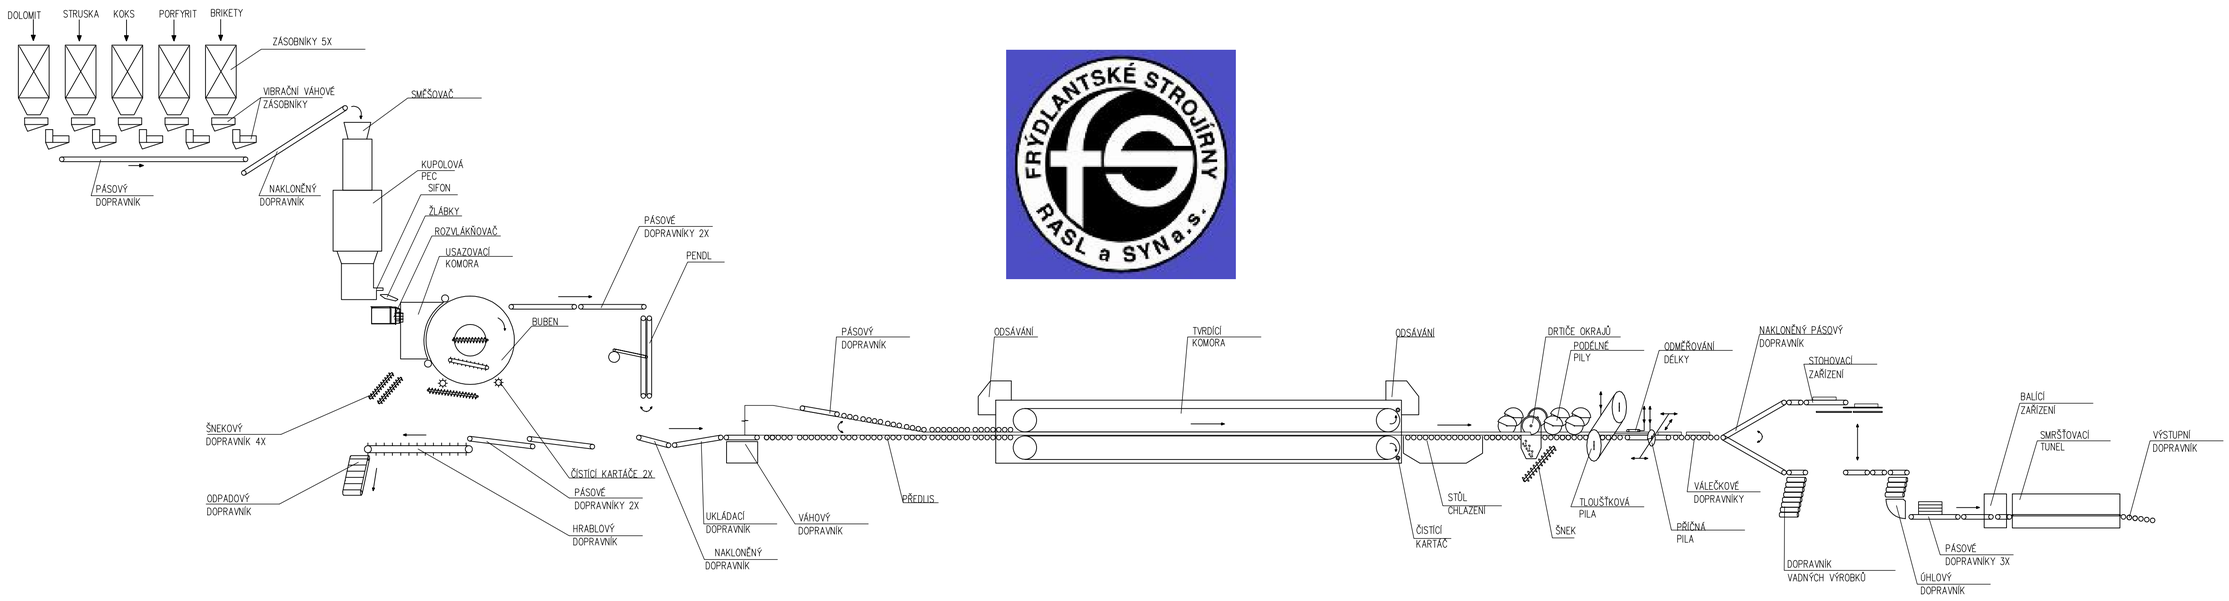

KRESLIL	NAVRHL				
PŘEZKOUŠEL					
NORMOVAL		MĚNA	DATUM	PODPIS	PŘÍLOHY
SCHVÁLIL					
	DNE 30.05.2007				
TYP	SKUPINA	STARÝ VÝKRES	NOVÝ VÝKRES		

NÁZEV **SCHEMA TOKU MATERIÁLU**

FS-SHC-TK-00

List 1 / List 1